


FÄRDIG GOLVHÖJD ±0.000


TERASSPLINTAR 240*240

— · — = EJ BÄRANDE MELLANVÄGG (mittlinje)

— — — — = SPIS, SKORSTEN, MURADE OCH BÄRANDE MELLANVÄGG
SKALL HA STÄRKNING I GOLVET

<p><u>OBS!</u></p> <p>MÅTTERNA ÄR FÄRDIG GRUNDMUR MÖGLIG UTVÄNDIG BELÄGGNING BLIR UTANFÖR DESSA MÅTT</p>
<p>GRUNDMURENS SKALL MAXIMALT AVVIKA:</p> <ul style="list-style-type: none">– HÖGDEN ± 5 mm– LÄNGDEN ± 10 mm
<p>GRUNDMURENS MÅTT MÅSTE KOLLAS FÖRE LEVERANS AV HUSPAKET</p>

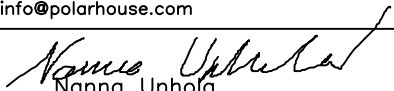Stadsdel	Kvarter	Tomt 13:57	Myndighetens registreringsbeteckningar
Byggtg?rd NYBYGGNAD			Ritningstyp MÅTTRITNING
Namn och adress ?NNE M?RGET SOMBY 9845 TANA			Ritningens inneh?ll Scala 1:50
PolarHouse Sannitie 2 94450 KEMINMAA PUH. 020 755 90 70 FAX 020 755 90 71 info@polarhouse.com			Registreringsbeteckningar F?r?ndring
28.05.2019	 Nanna Unhola		

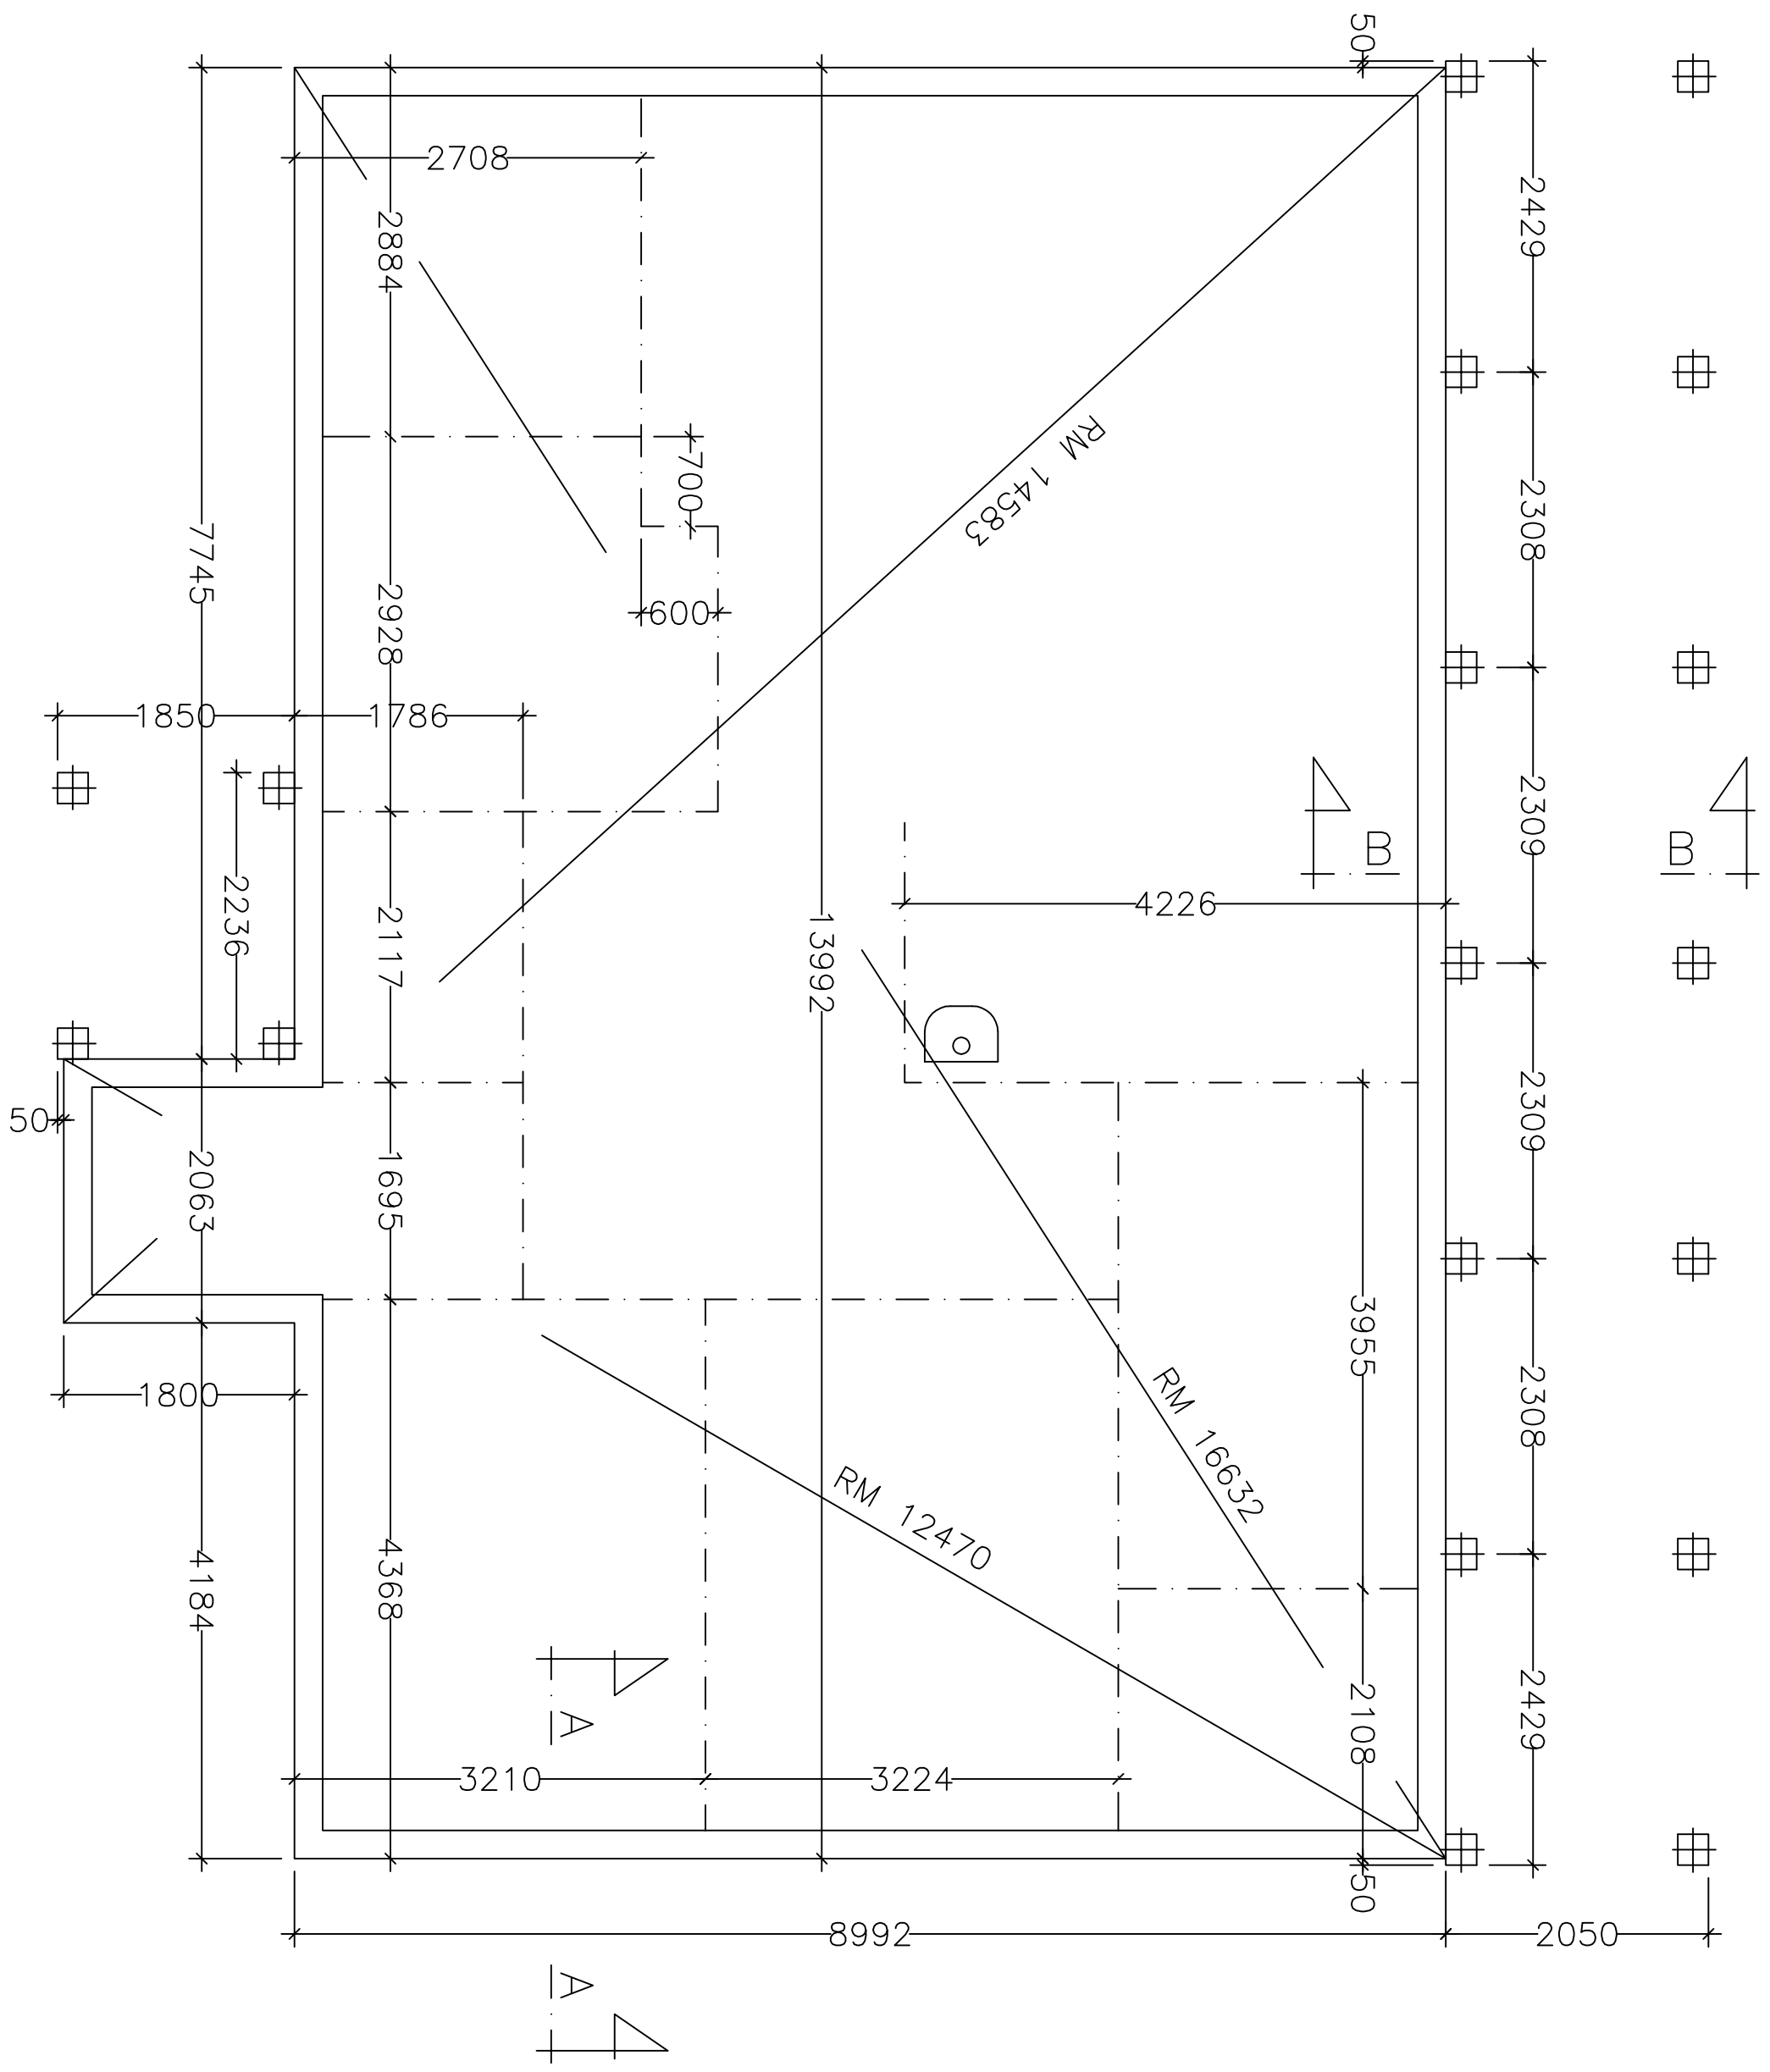



POLARHOUSE

Sannitie 2 94450 KEMINMAA

PUH. 020 755 9070


FAX. 020 755 9071

INDIKATIV GRUNDGENOMSKÄRNING

YTTERVÄGG, TORRA UTRYMME

- UYW 291
- STOMME 45+173 / VINDSKIVA
- RINGMUR / BETONGGOLV

A---A, MK: 1:10

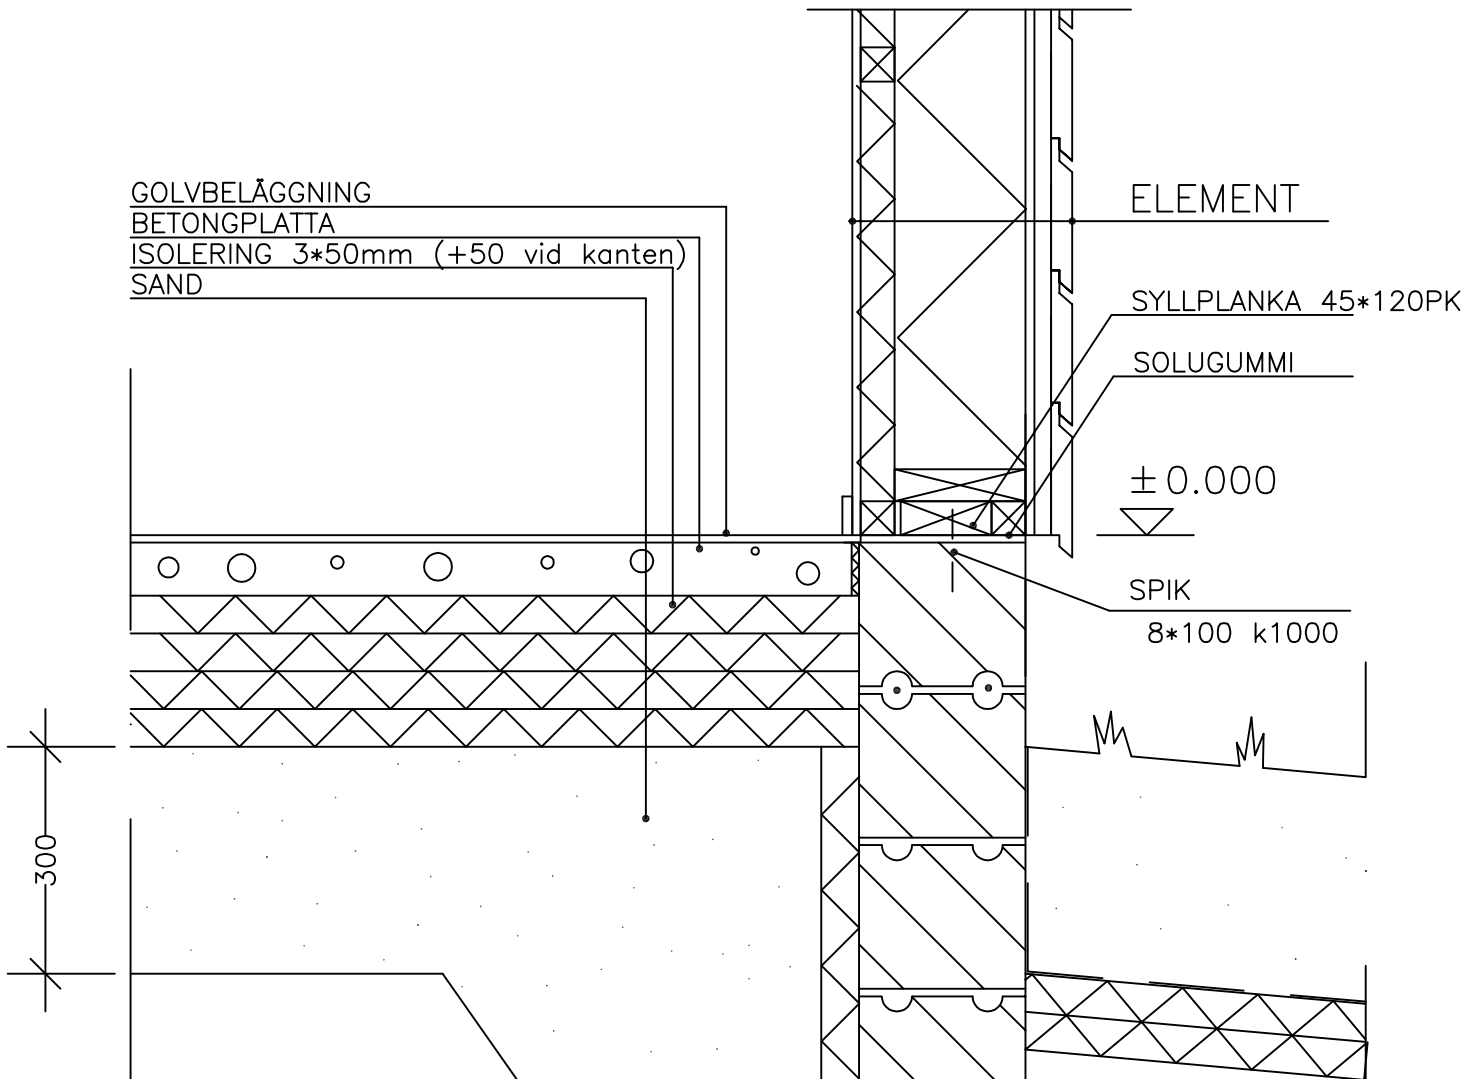

INDIKATIV GRUNDGENOMSKÄRNING

B---B, MK: 1:10

